


ФИЛТЪРЕН КОРПУС / FILTER BUILDING

СГРАДА ХЛОРАТОРНО / CHLORINATION PLANT BUILDING

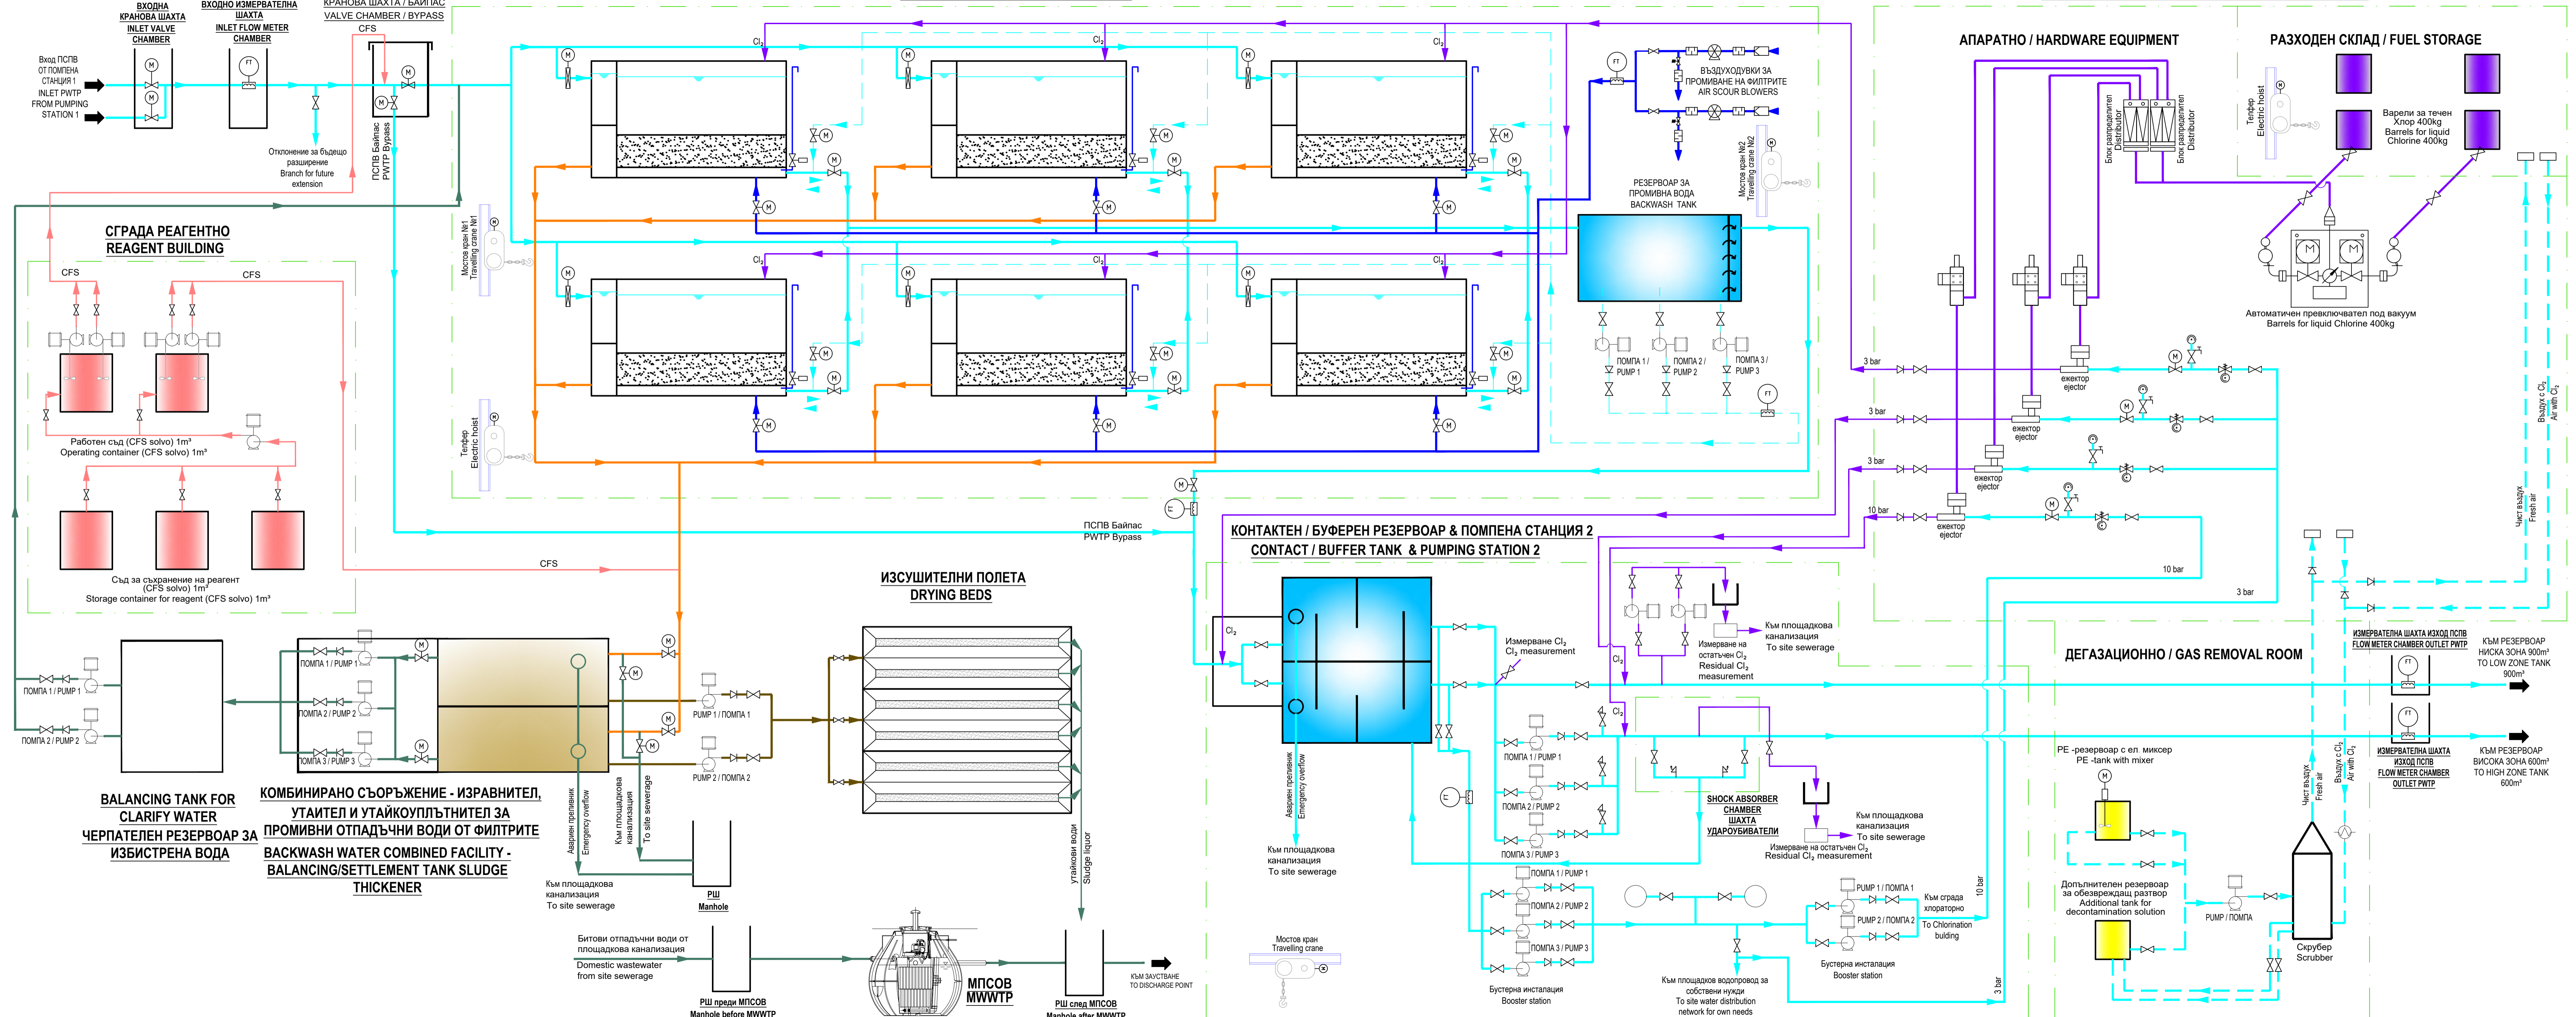

P&I of PWTP - Luda Yana

Технологична схема на ПСПВ - Луда Яна

и.к. Галина Беева
Dipl.-Eng. Galina Beeva